


Mål: 1:100

Pladsfordelingsplan til mere end 150 personer Max 200 personer

HILLERSLEV FORSAMLINGSHUS

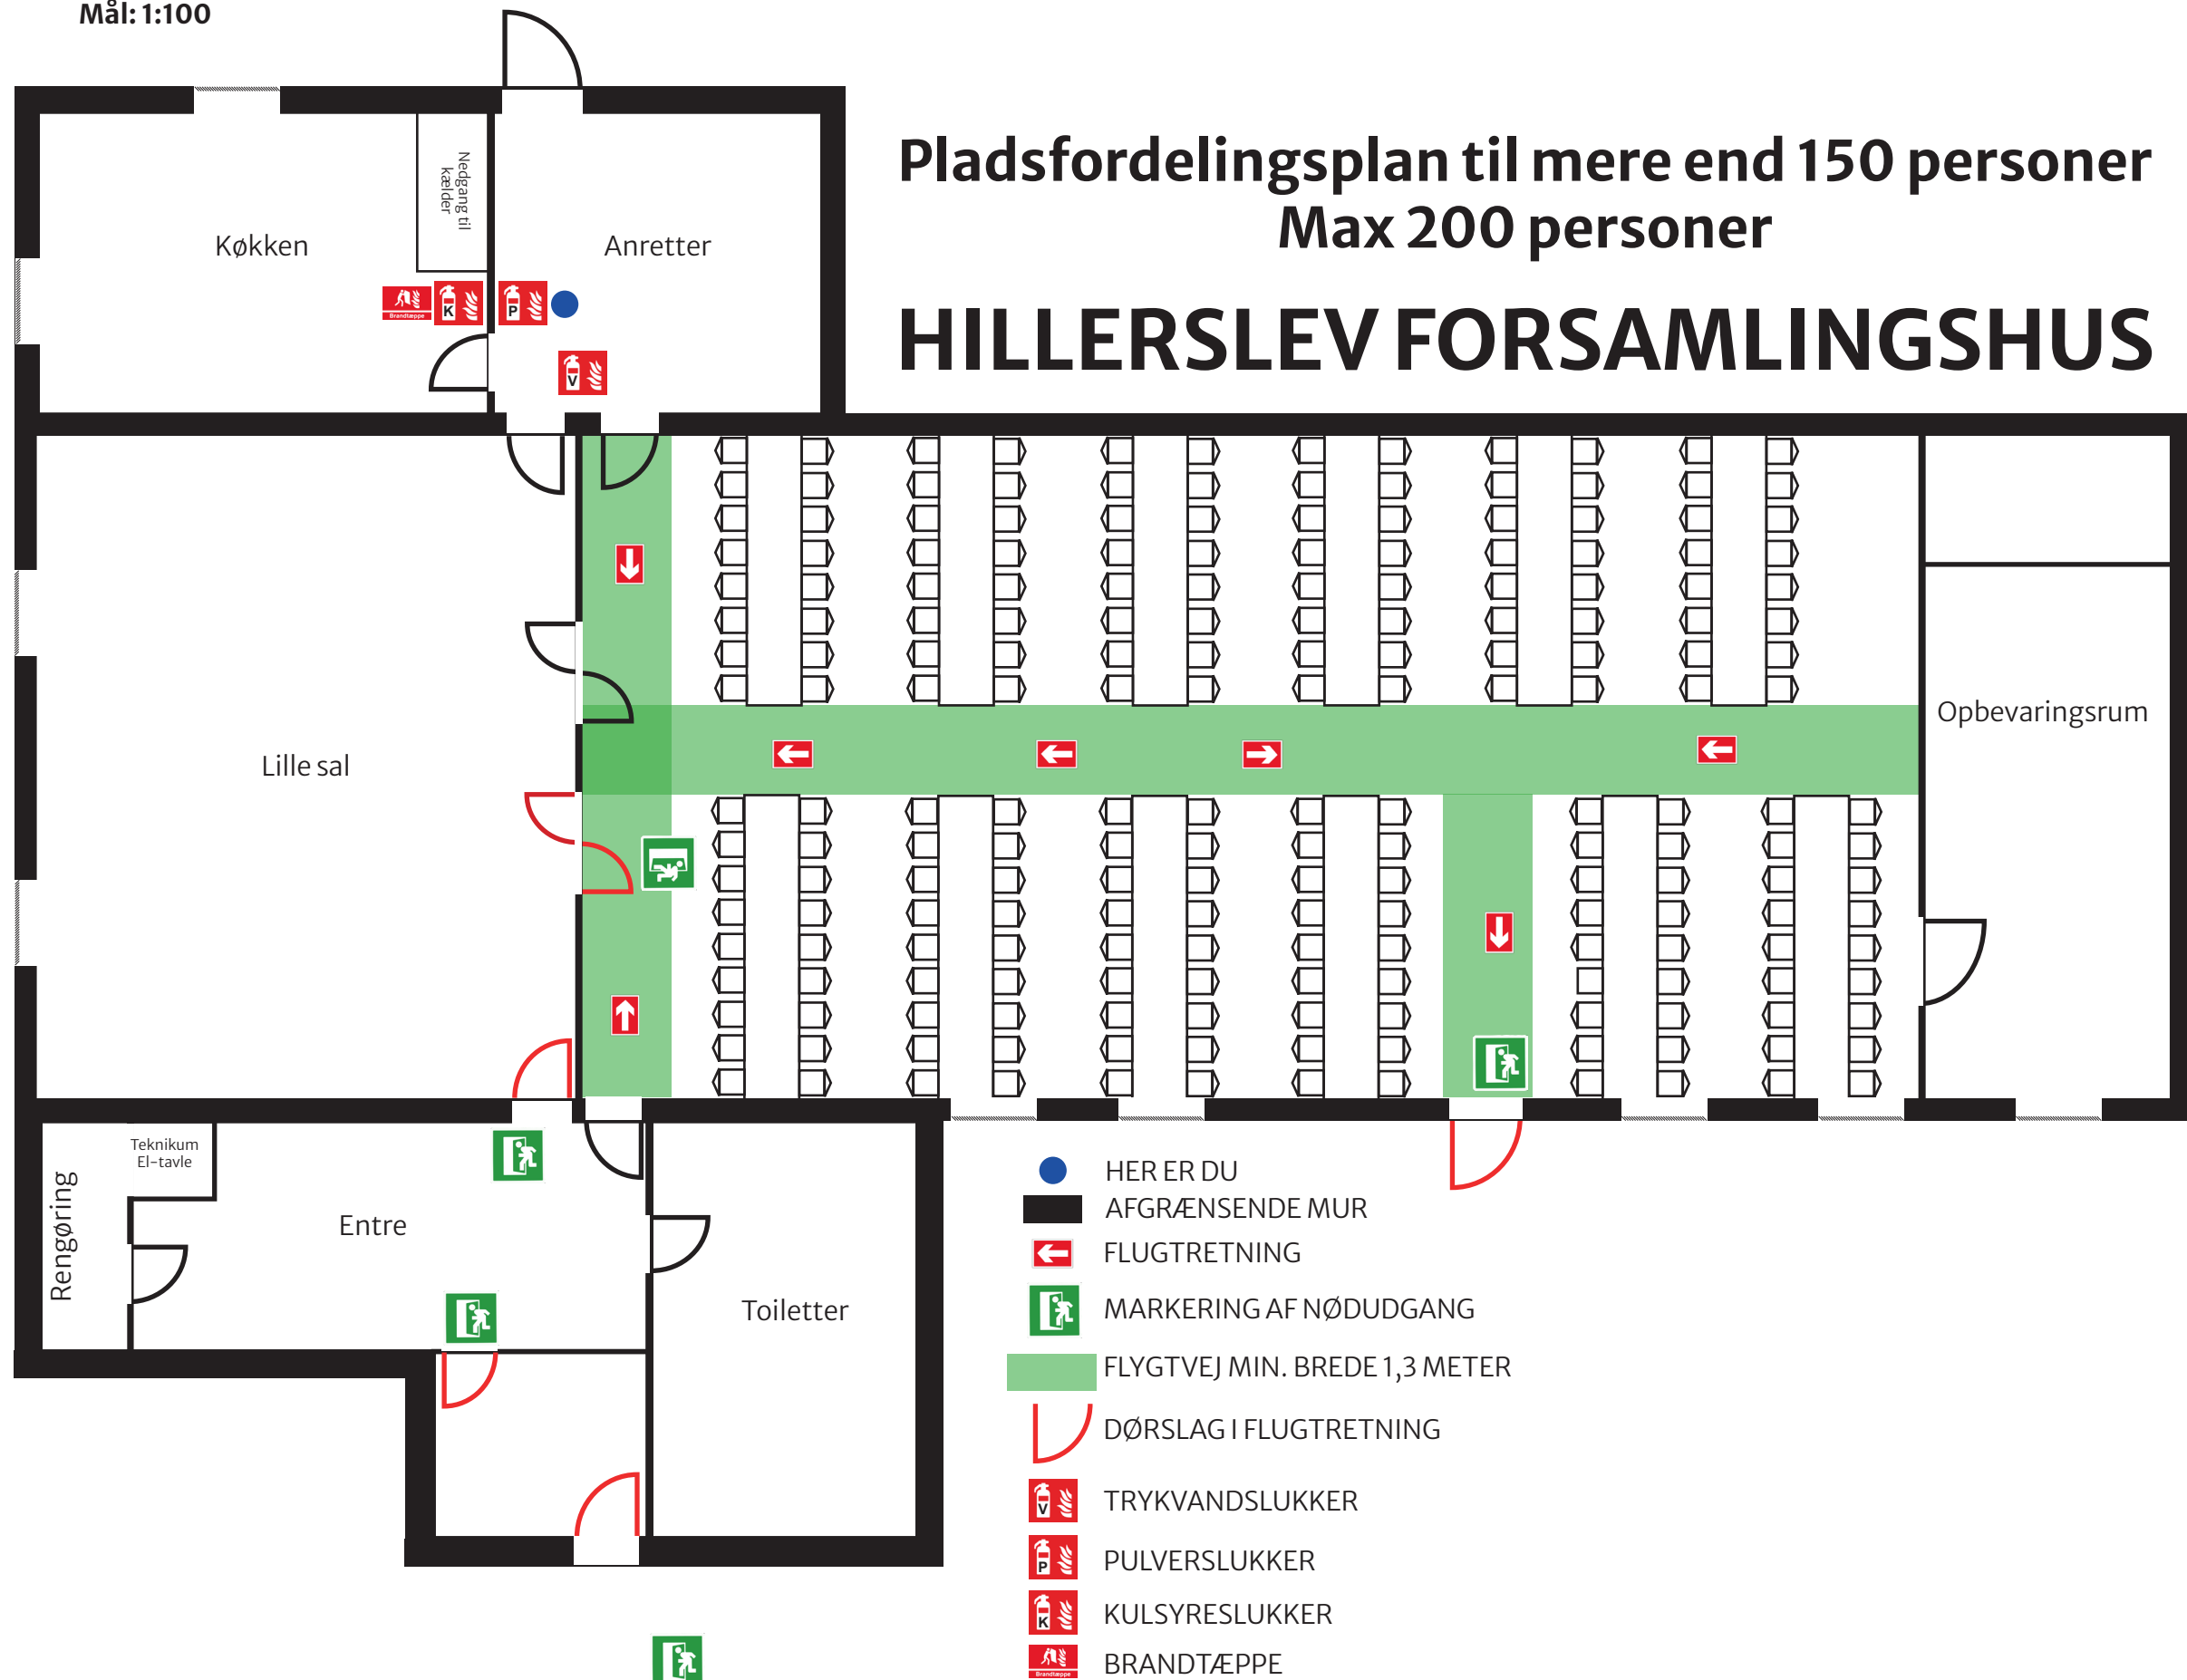

- HER ER DU
- AFGRÆNSENDE MUR
- ← FLUGTRETNING
- 🚪 MARKERING AF NØDUDGANG
- 🟢 FLYGTVEJ MIN. BREDE 1,3 METER
- 🚪 DØRSLAG I FLUGTRETNING
- 🧯 TRYKVANDSLUKKER
- 🧯 PULVERSLUKKER
- 🧯 KULSYRESLUKKER
- 🧯 BRANDTÆPPE