


Mål: 1:100

FESTOPSTILLING 2

Pladsfordelingsplan til mere end 150 personer

HILLERSLEV FORSAMLINGSHUS

ER GODKENDT TIL MAX 200 PERSONER

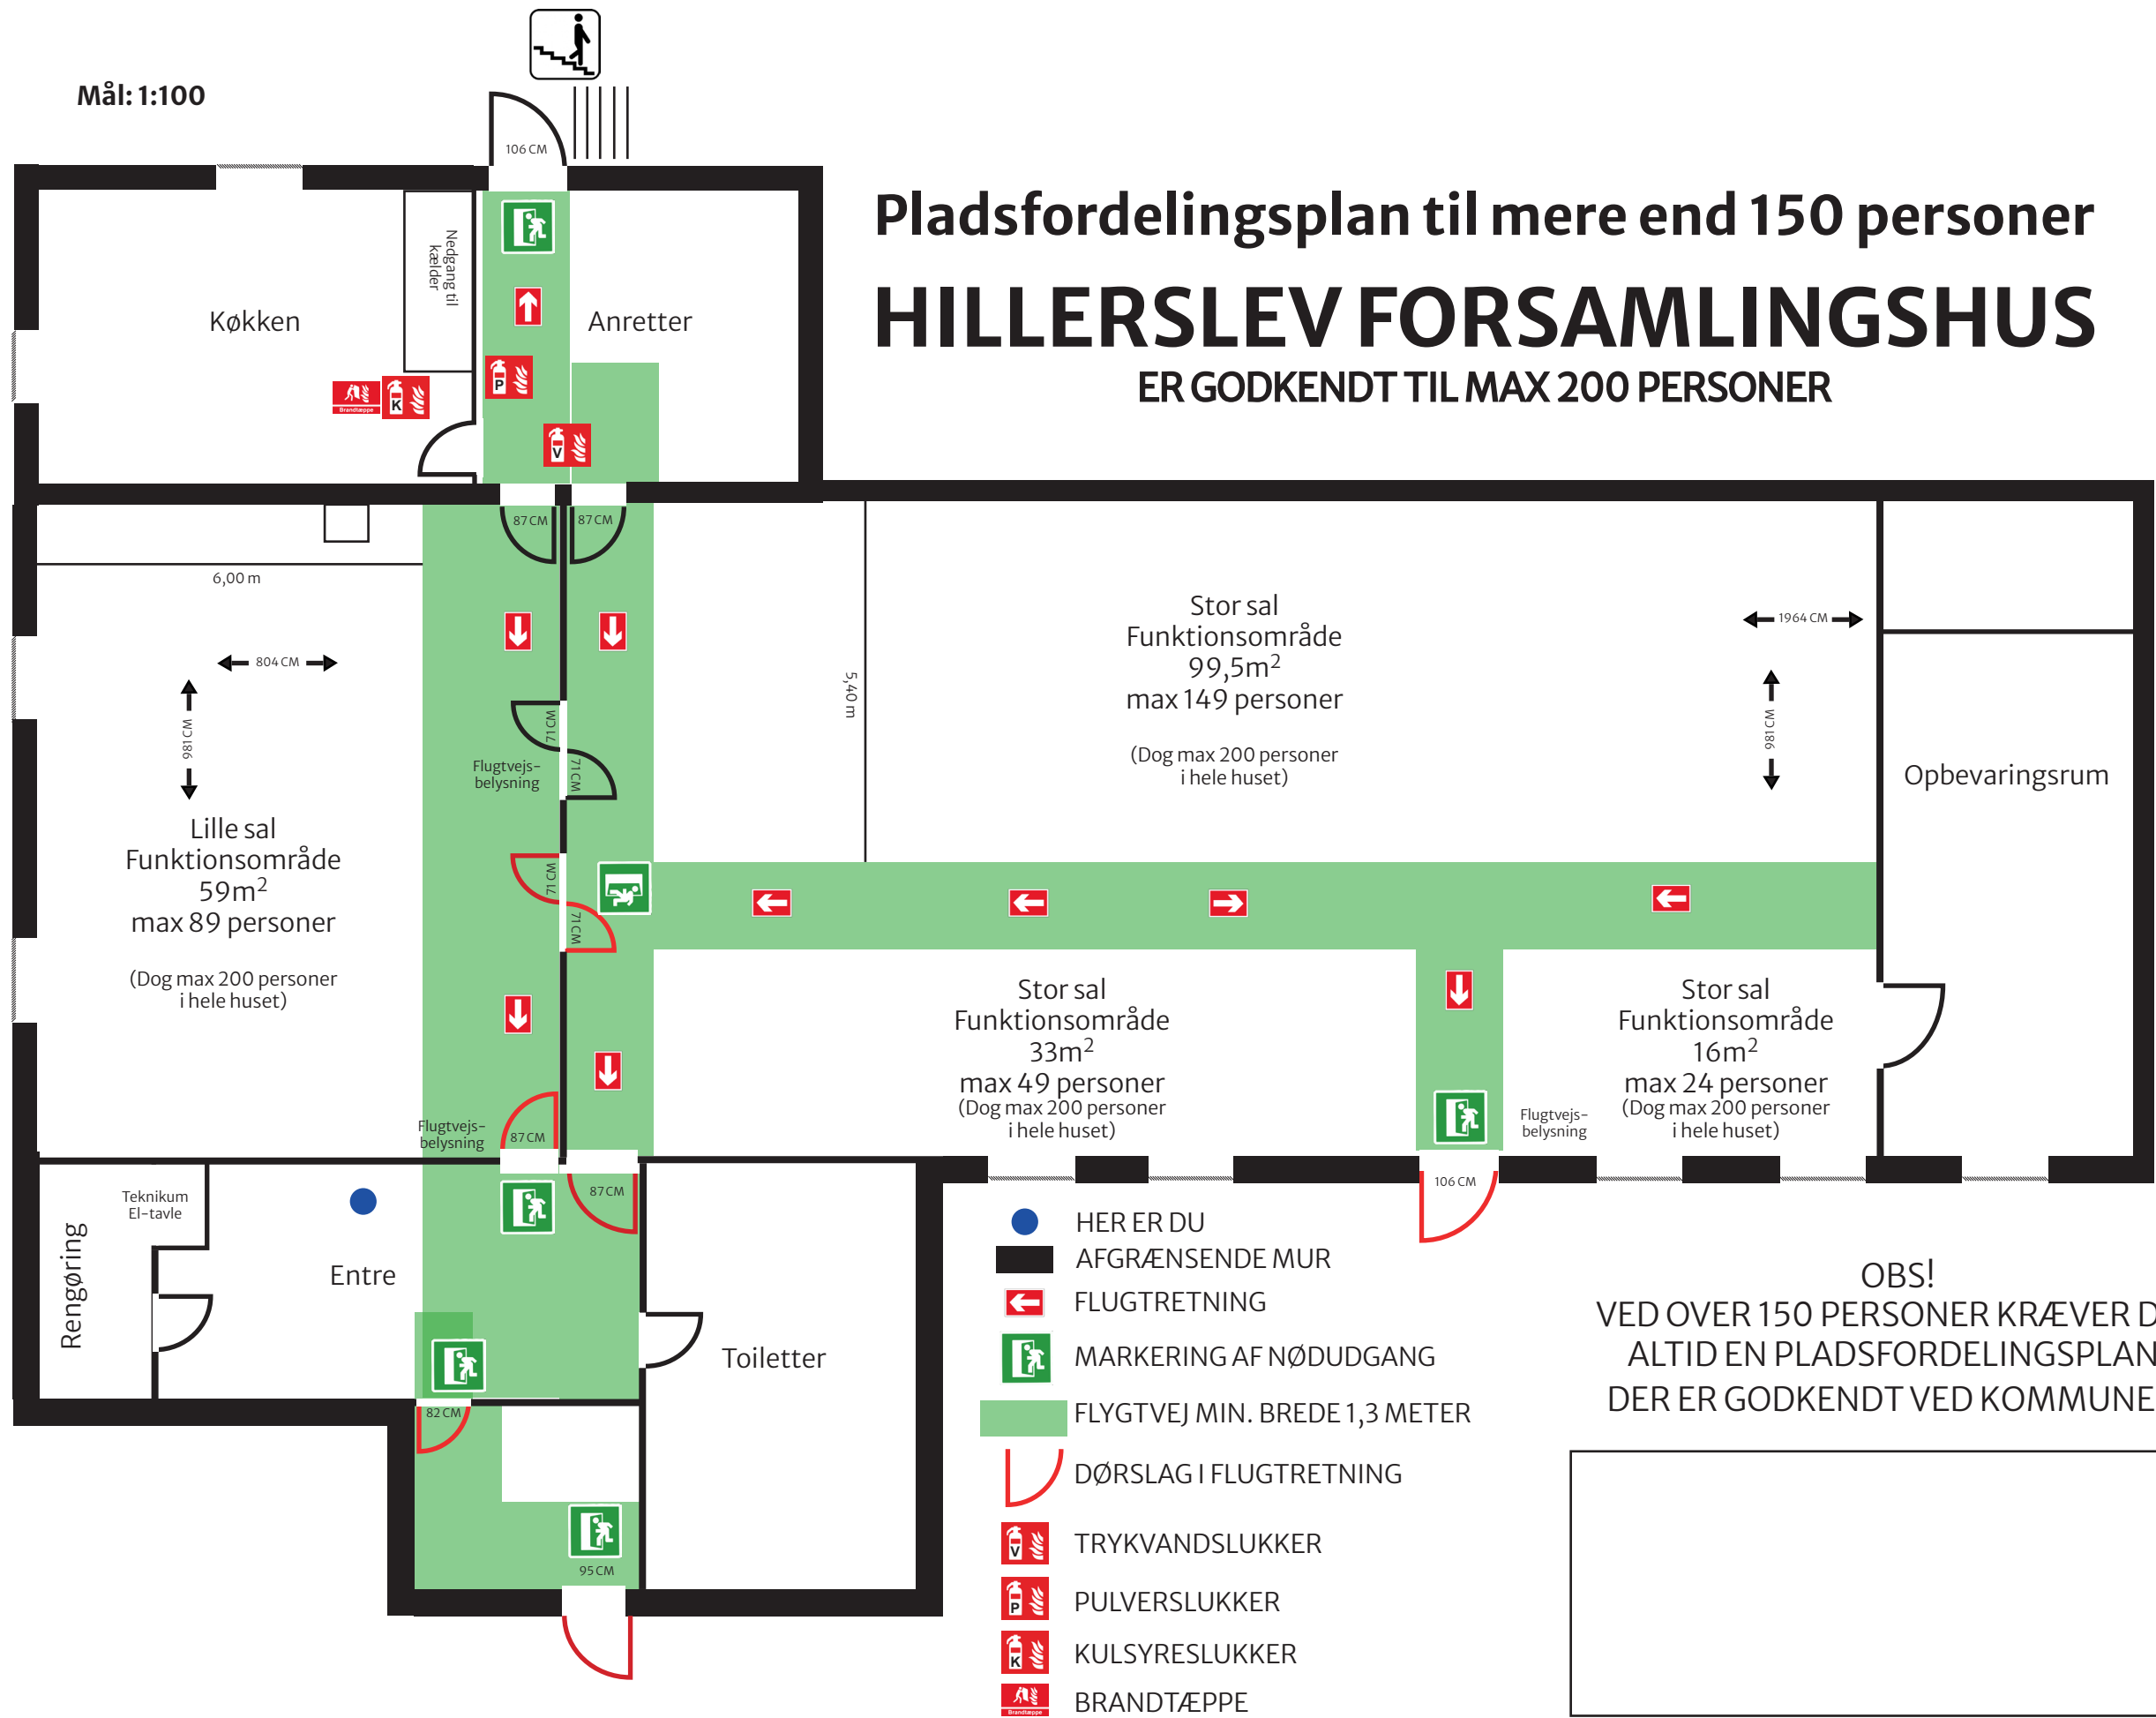

- HER ER DU
- AFGRÆSENDE MUR
- ← FLUGTRETNING
- 🚪 MARKERING AF NØDDUGANG
- 🚶 FLYGTVEJ MIN. BREDE 1,3 METER
- 🚪 DØRSLAG I FLUGTRETNING
- 🧯 TRYKVANDSLUKKER
- 🧯 PULVERSLUKKER
- 🧯 KULSYRESLUKKER
- 🧯 BRANDTÆPPE

OBS!
VED OVER 150 PERSONER KRÆVER DET
ALTID EN PLADFORDDELINGSPLAN,
DER ER GODKENDT VED KOMMUNEN.

REGLER FOR OPSTILLING AF BORDE OG STOLE SKAL ALTID FØLGES