


Mål: 1:100

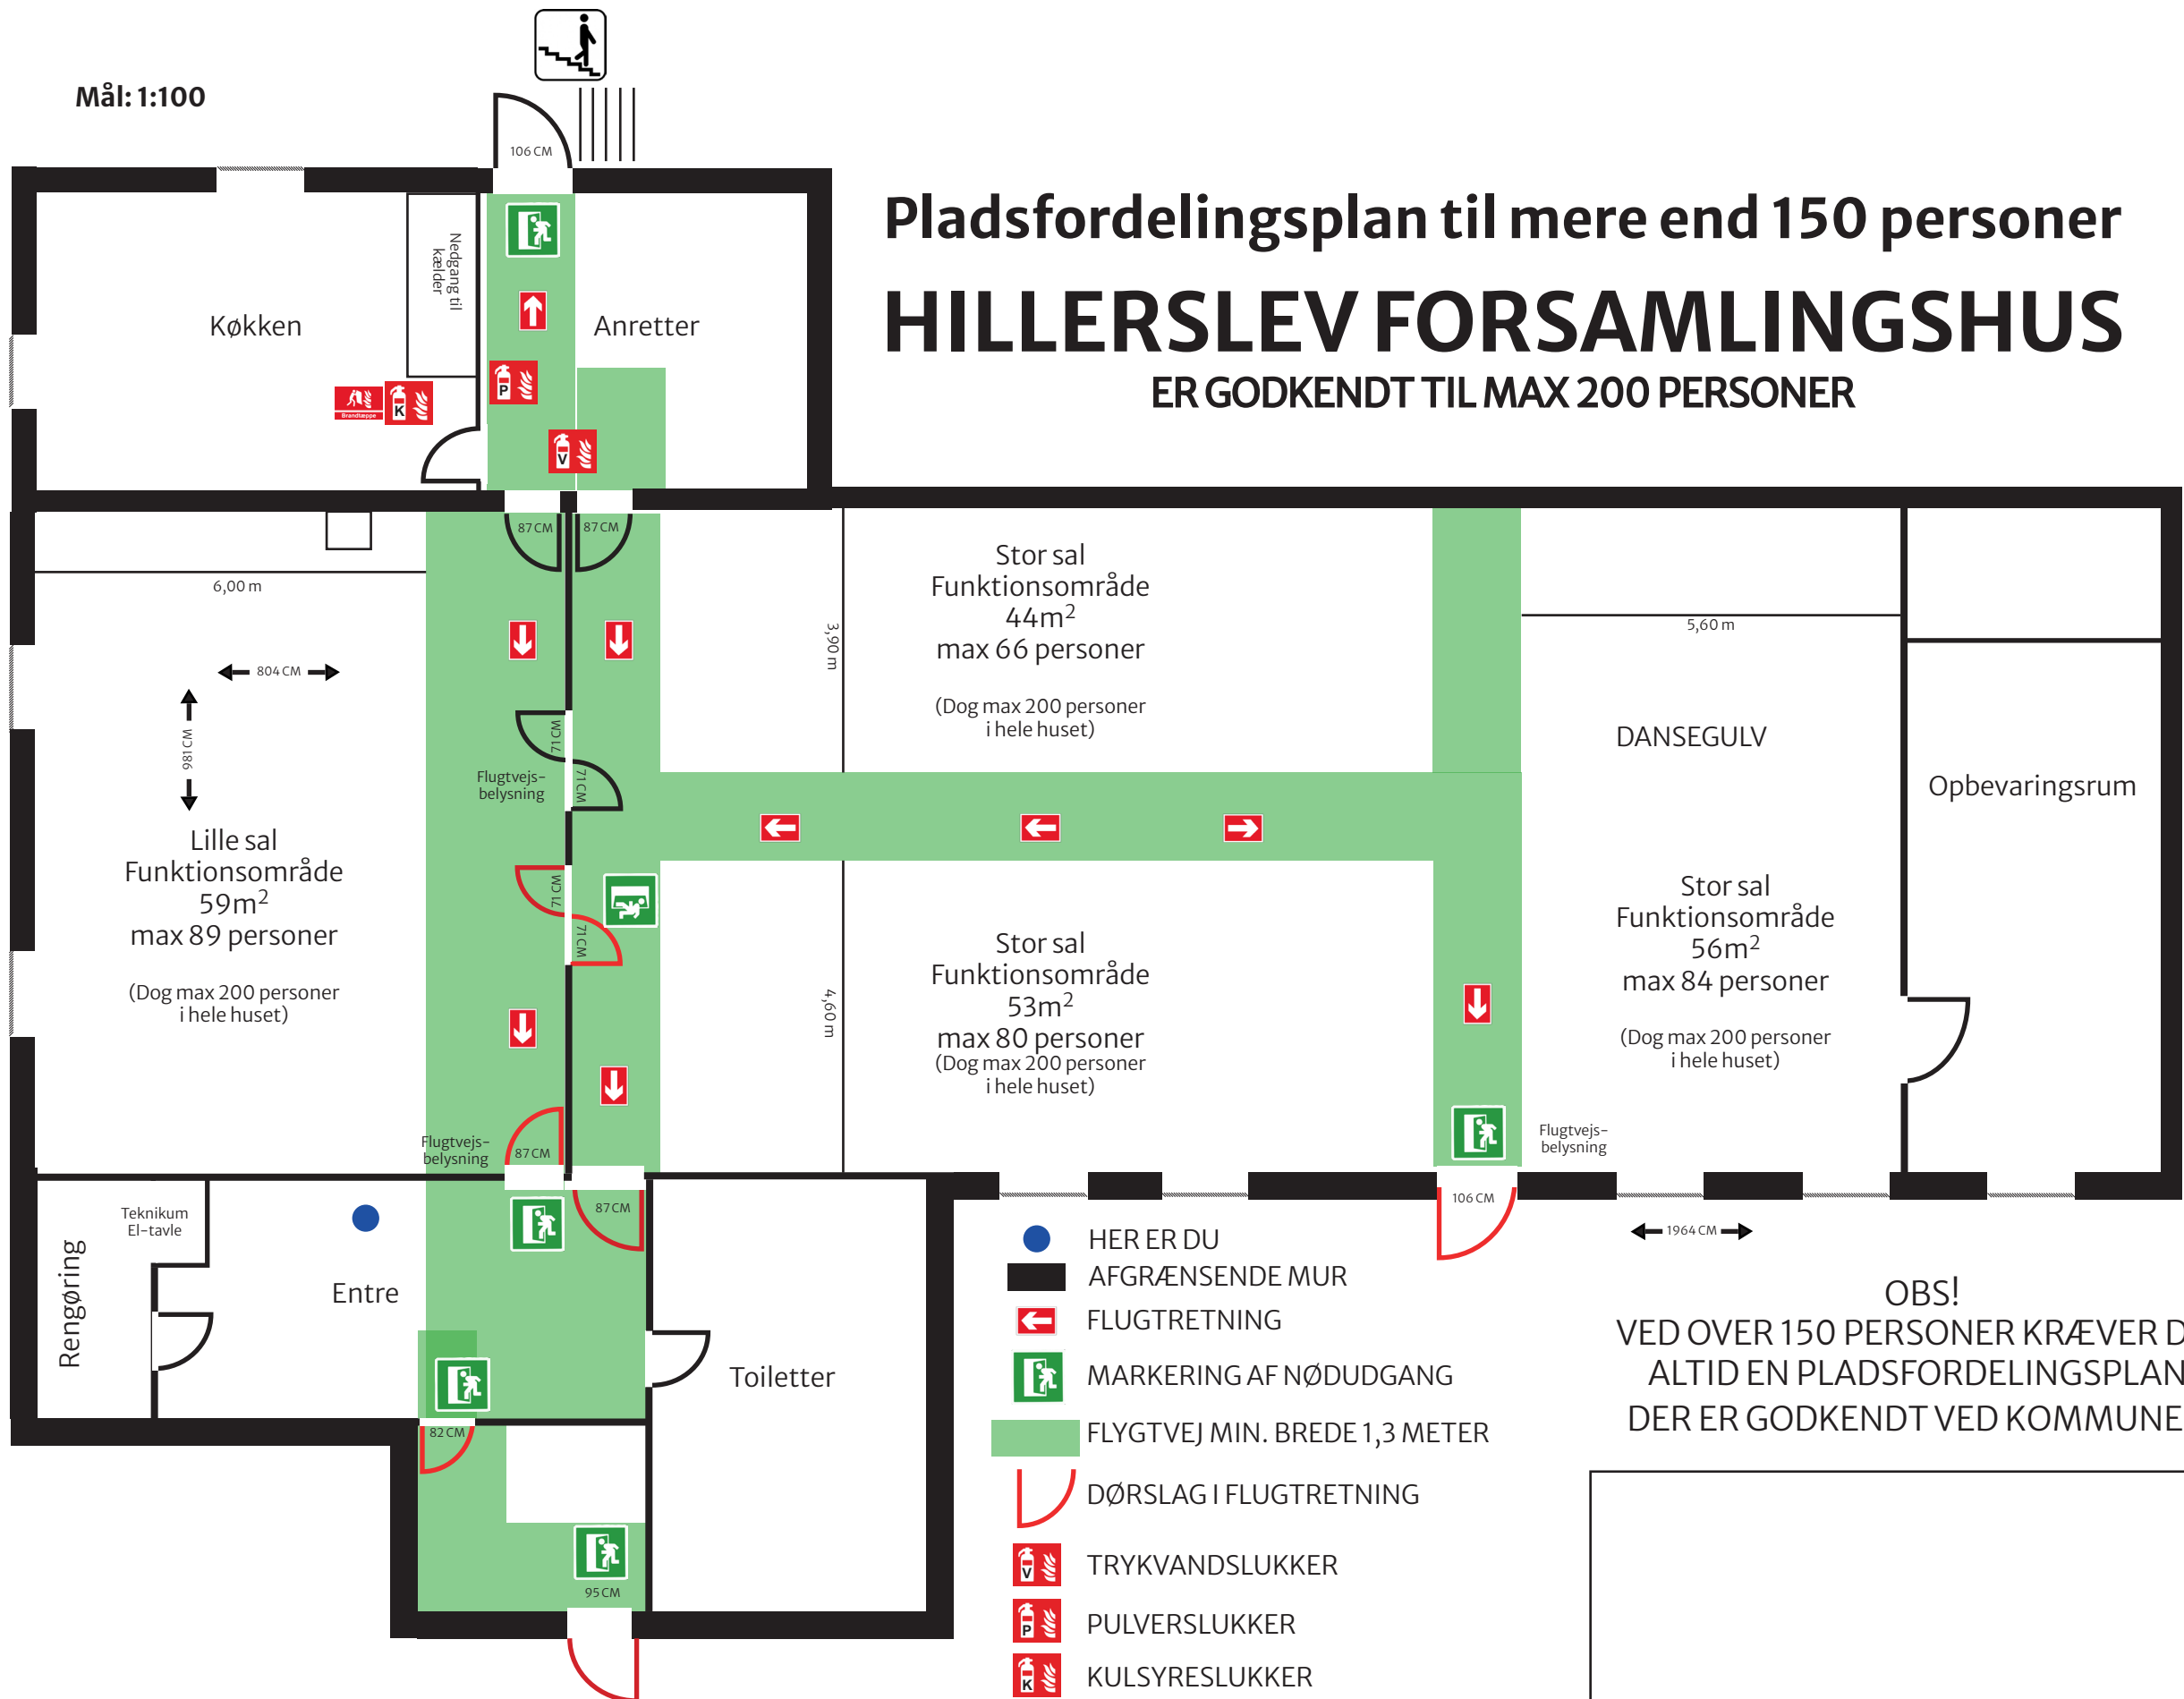

- HER ER DU
- AFGRÆSENDE MUR
- ← FLUGTRETNING
- ✚ MARKERING AF NØDUDGANG
- FLYGTVEJ MIN. BREDE 1,3 METER
- ┌ DØRSLAG I FLUGTRETNING
- ✚ TRYKVANDSLUKKER
- ✚ PULVERSLUKKER
- ✚ KULSYRESLUKKER
- ✚ BRANDTÆPPE

OBS!
 VED OVER 150 PERSONER KRÆVER DET
 ALTID EN PLADSFORDELINGSPLAN,
 DER ER GODKENDT VED KOMMUNEN.

REGLER FOR OPSTILLING AF BORDE OG STOLE SKAL ALTID FØLGES