

Mål: 1:100




106 CM

# Pladsfordelingsplan til mere end 150 personer

## HILLERSLEV FORSAMLINGSHUS

ER GODKENDT TIL MAX 200 PERSONER

FESTOPSTILLING 1

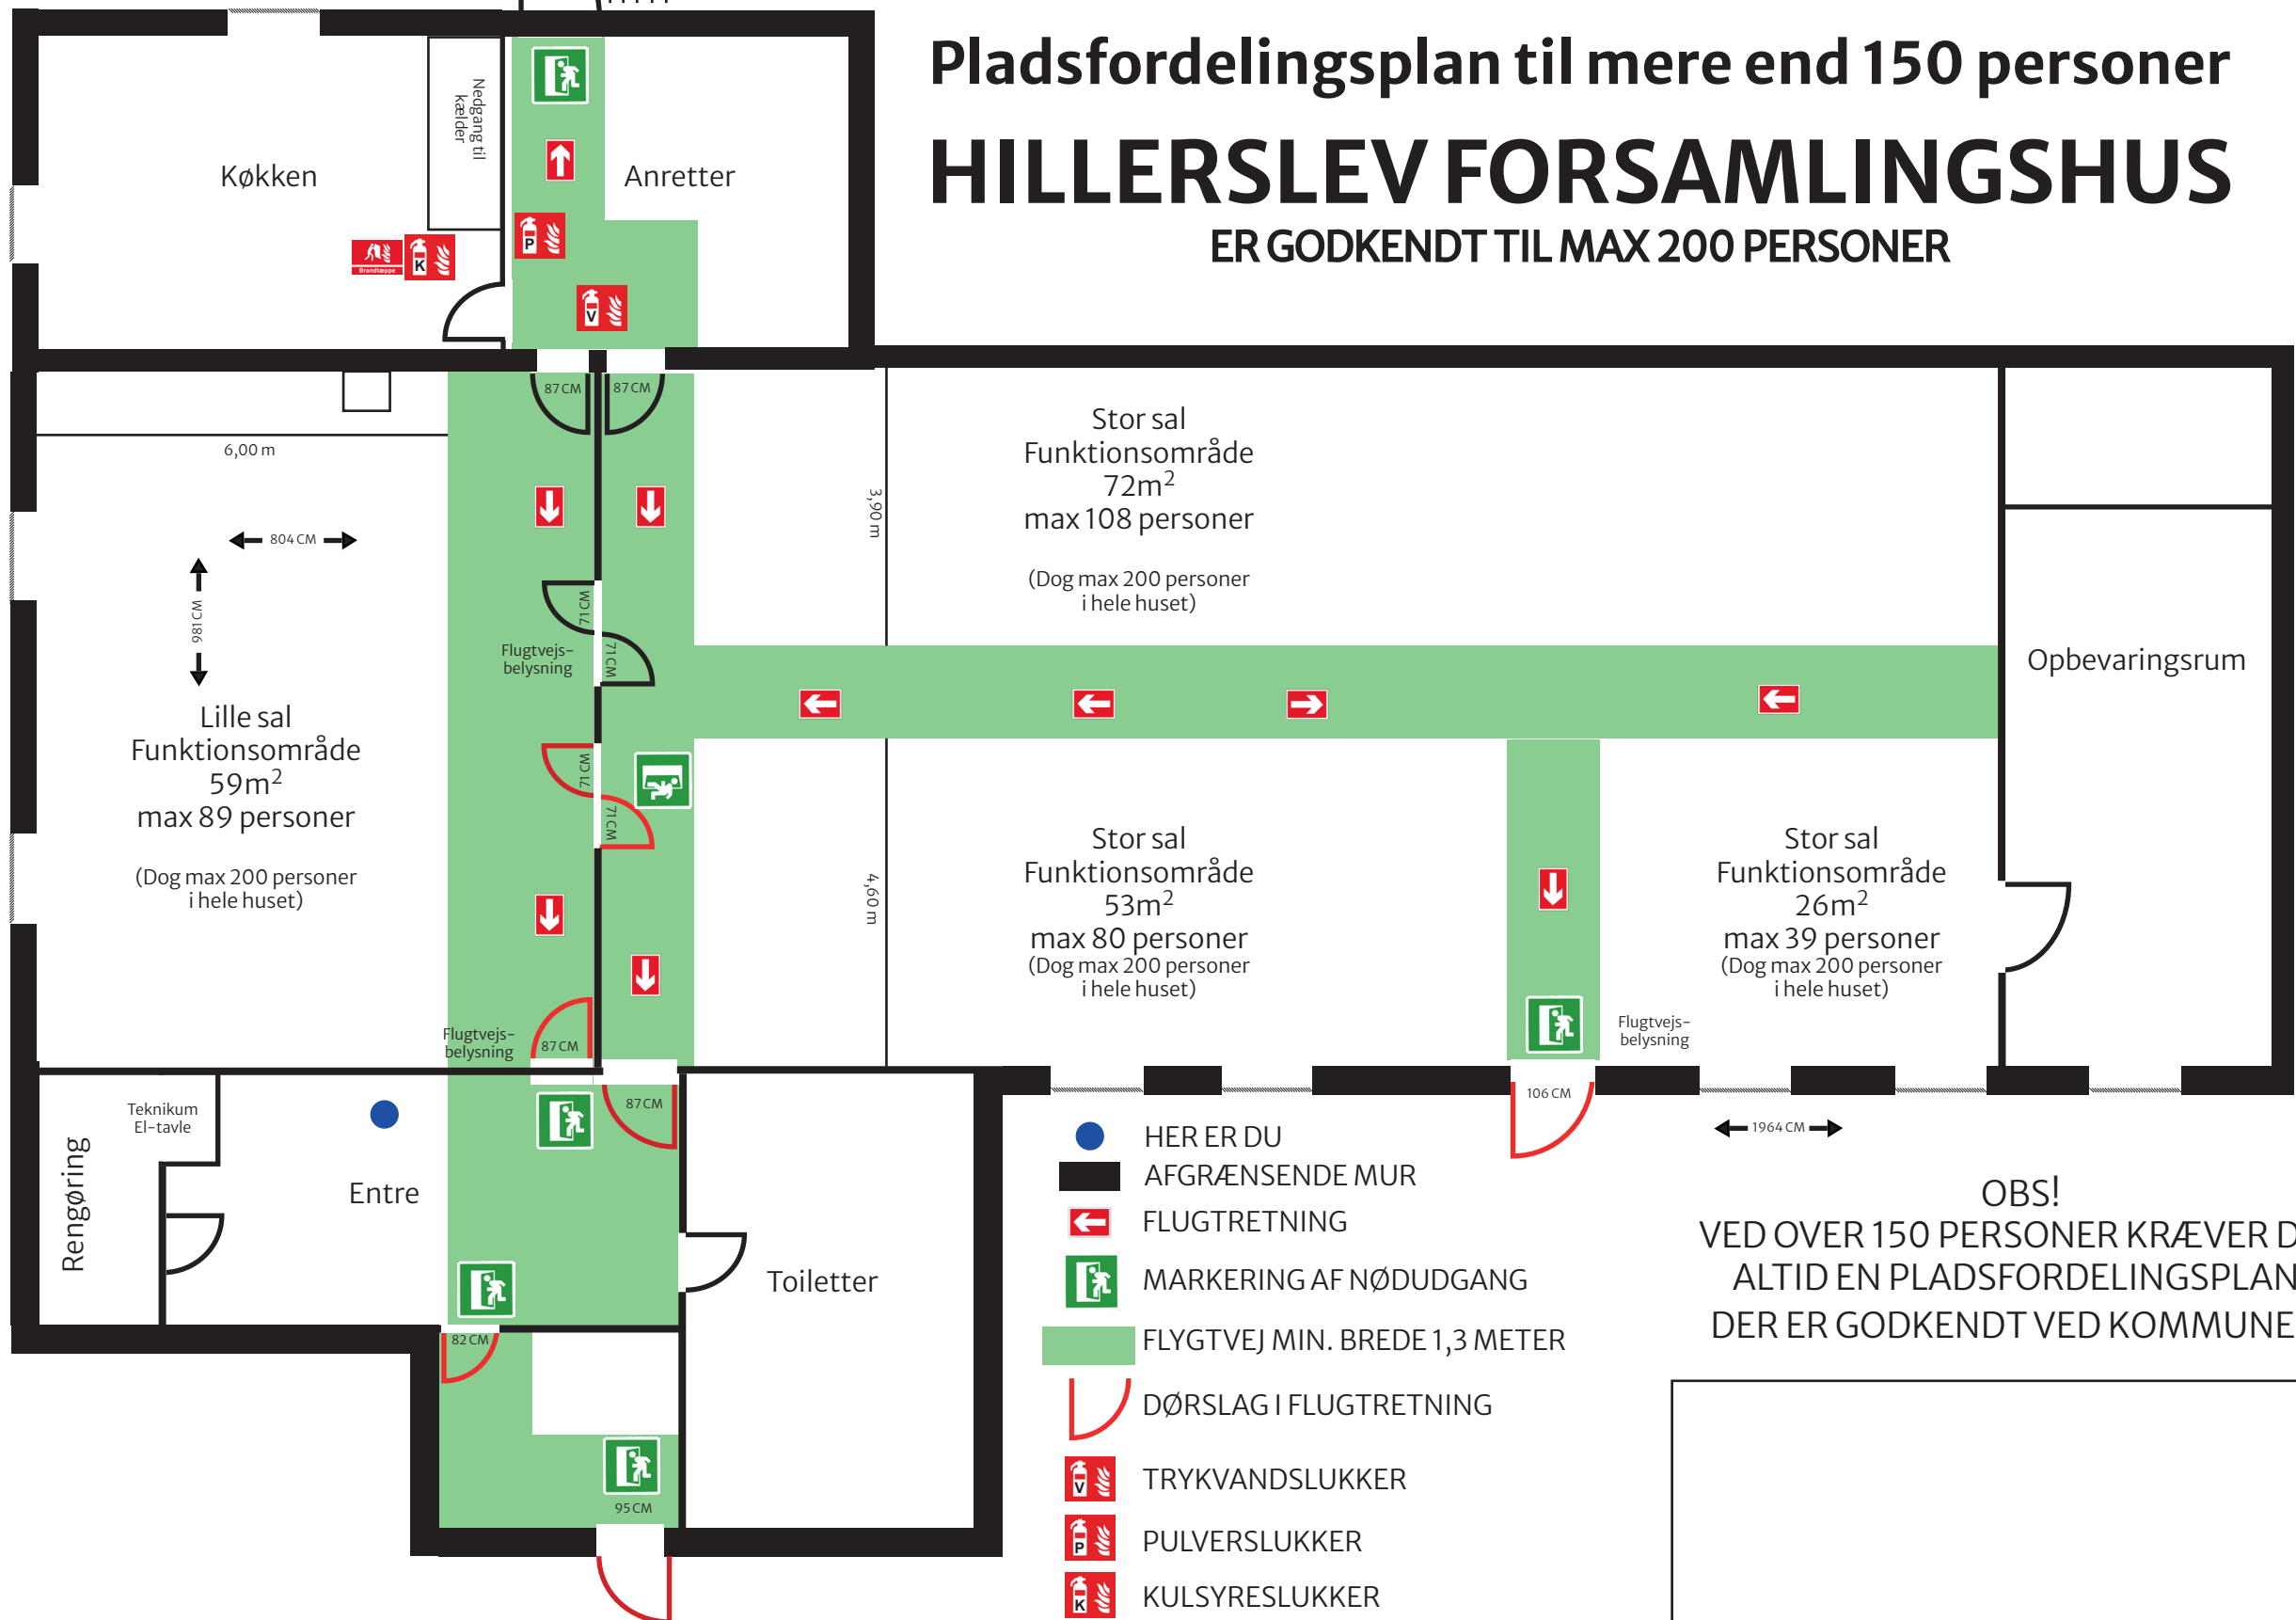

- HER ER DU
- AFGRÆSENDE MUR
- FLUGTRETNING
- MARKERING AF NØDUDGANG
- FLYGTVEJ MIN. BREDE 1,3 METER
- DØRSLAG I FLUGTRETNING
- TRYKVANDSLUKKER
- PULVERSLUKKER
- KULSYRESLUKKER
- BRANDTÆPPE

OBS!  
VED OVER 150 PERSONER KRÆVER DET  
ALTID EN PLADSFORDELINGSPLAN,  
DER ER GODKENDT VED KOMMUNEN.

REGLER FOR OPSTILLING AF BORDE OG STOLE SKAL ALTID FØLGES