

Mål: 1:100




Pladsfordelingsplan til mere end 150 personer

HILLERSLEV FORSAMLINGSHUS

ER GODKENDT TIL MAX 200 PERSONER

BANKO/KAFFEBORD

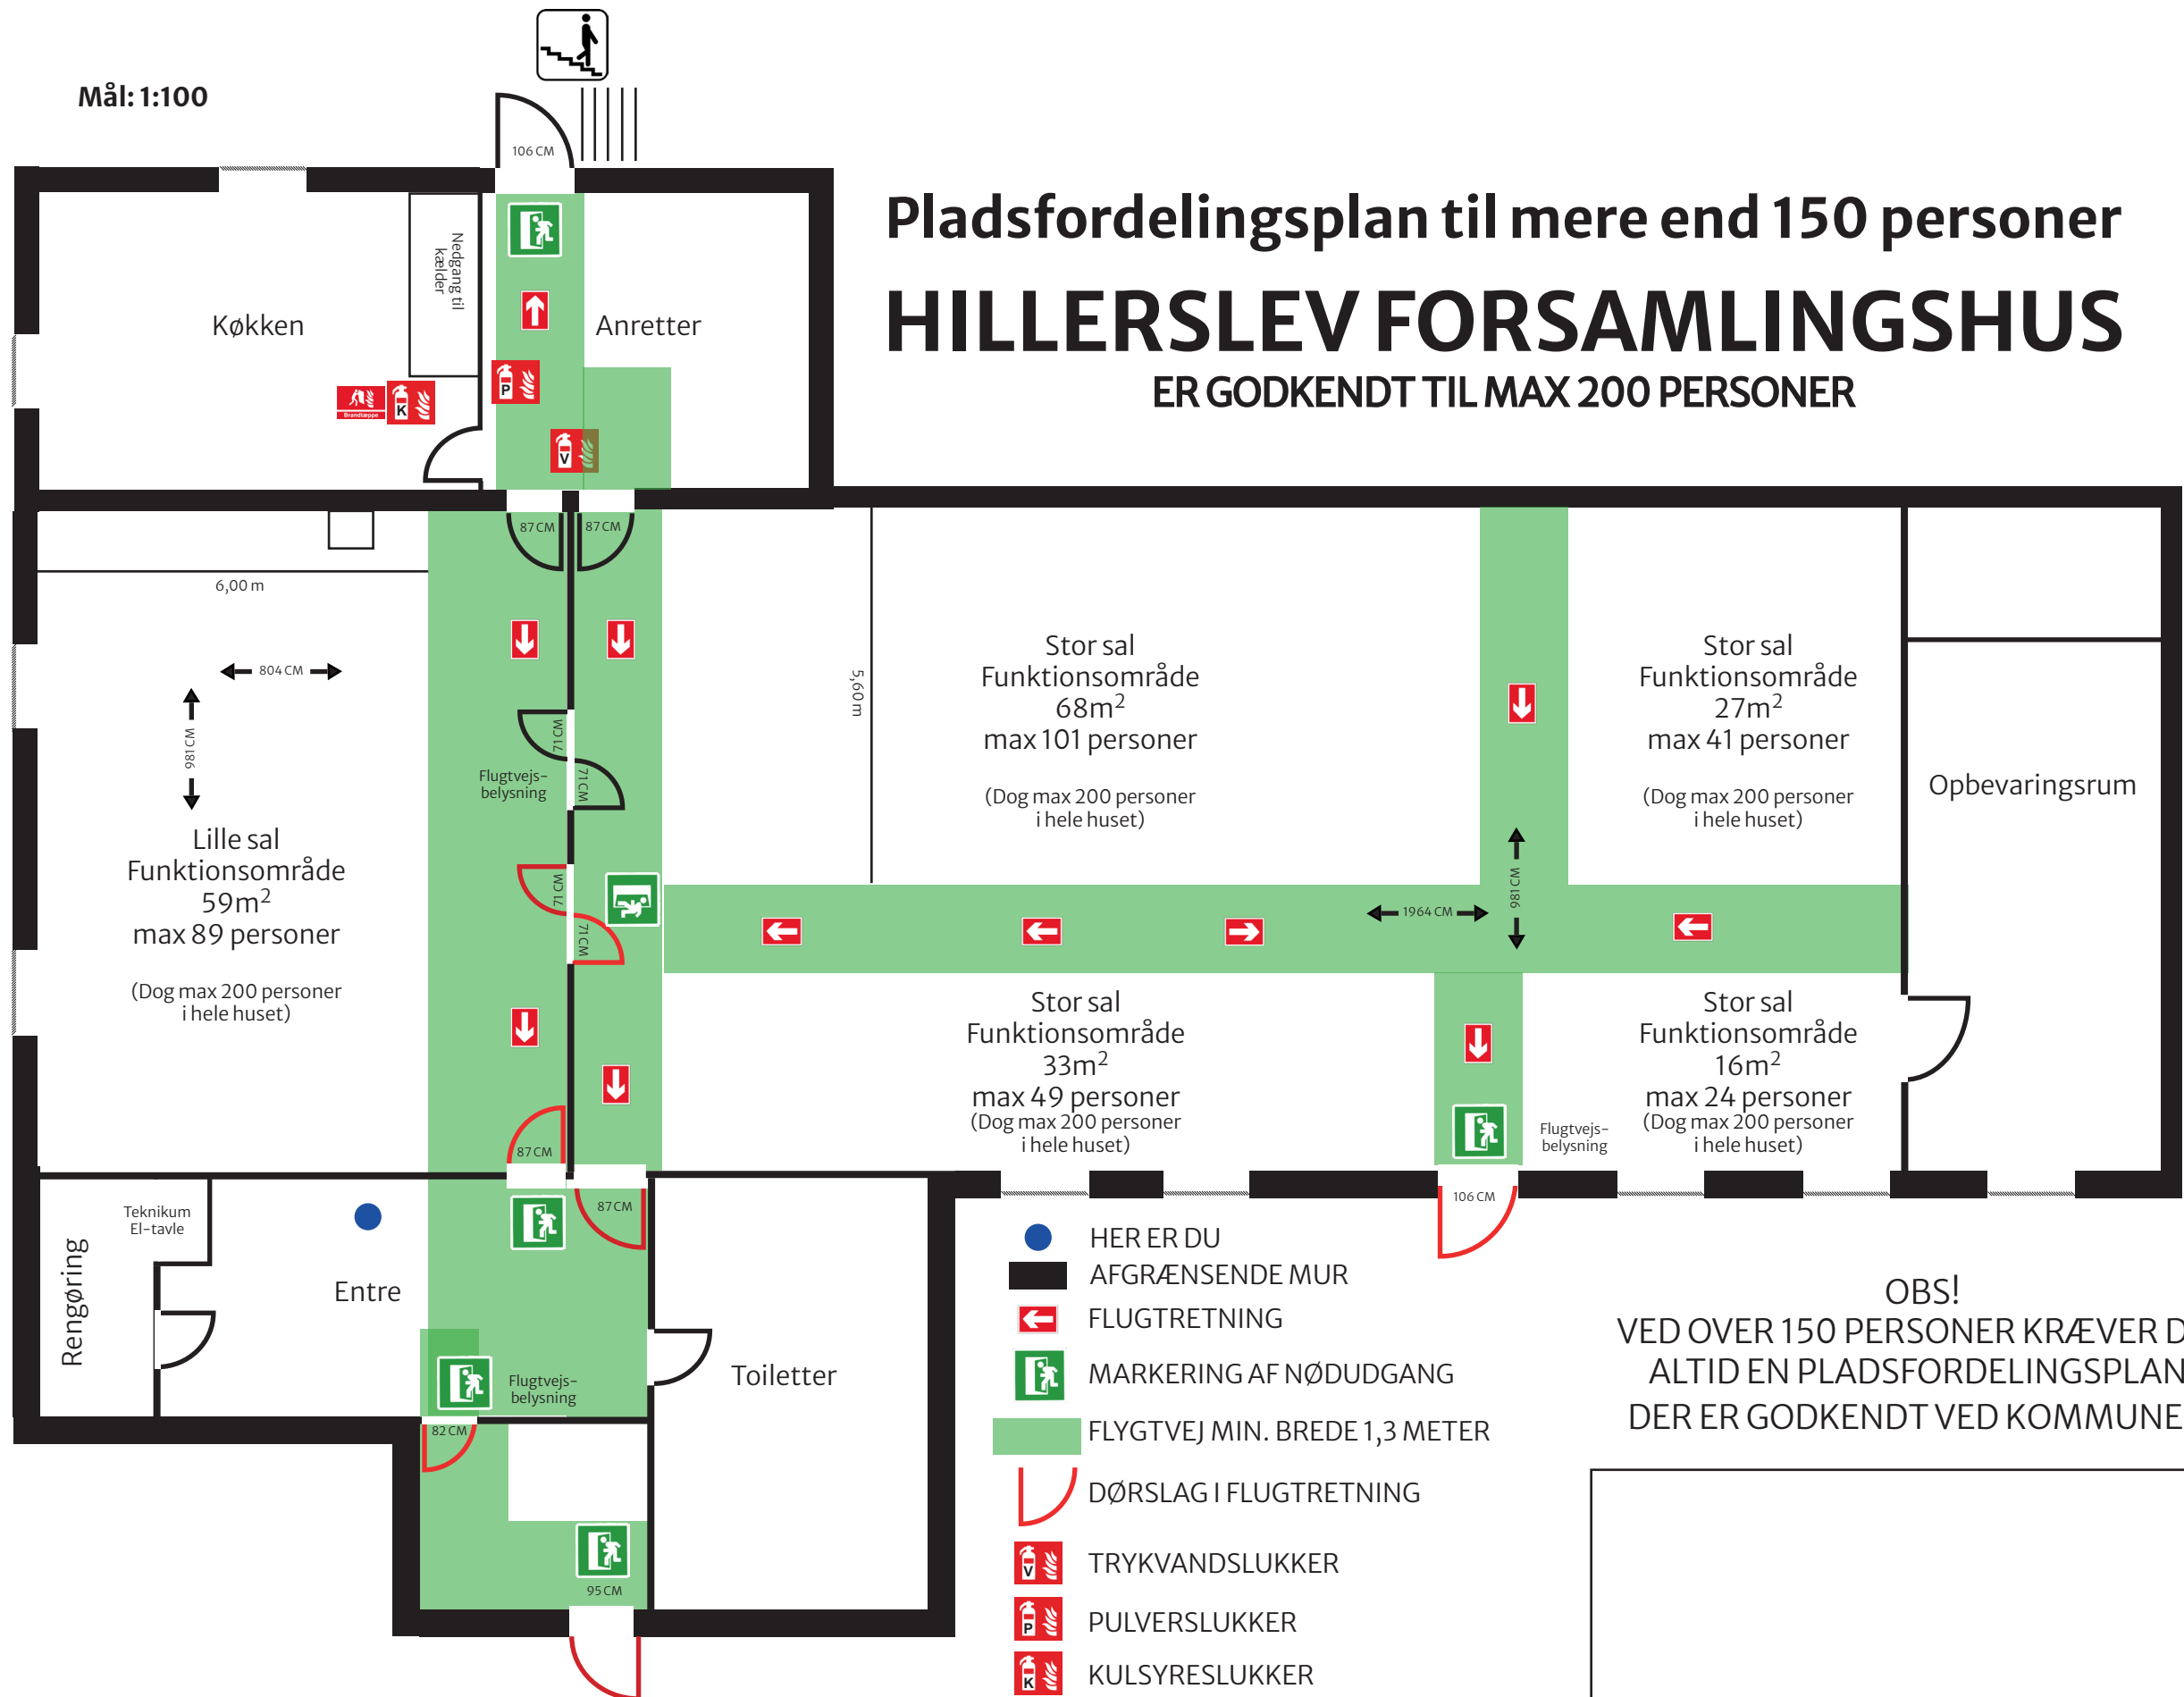

- HER ER DU
- AFGRÆSENDE MUR
- FLUGTRETNING
- MARKERING AF NØDUDGANG
- FLYGTVEJ MIN. BREDE 1,3 METER
- DØRSLAG I FLUGTRETNING
- TRYKVANDSLUKKER
- PULVERSLUKKER
- KULSYRESLUKKER
- BRANDTÆPPE

OBS!
VED OVER 150 PERSONER KRÆVER DET
ALTID EN PLADSFORDELINGSPLAN,
DER ER GODKENDT VED KOMMUNEN.

REGLER FOR OPSTILLING AF BORDE OG STOLE SKAL ALTID FØLGES